


CARRER DE SANT JOAN

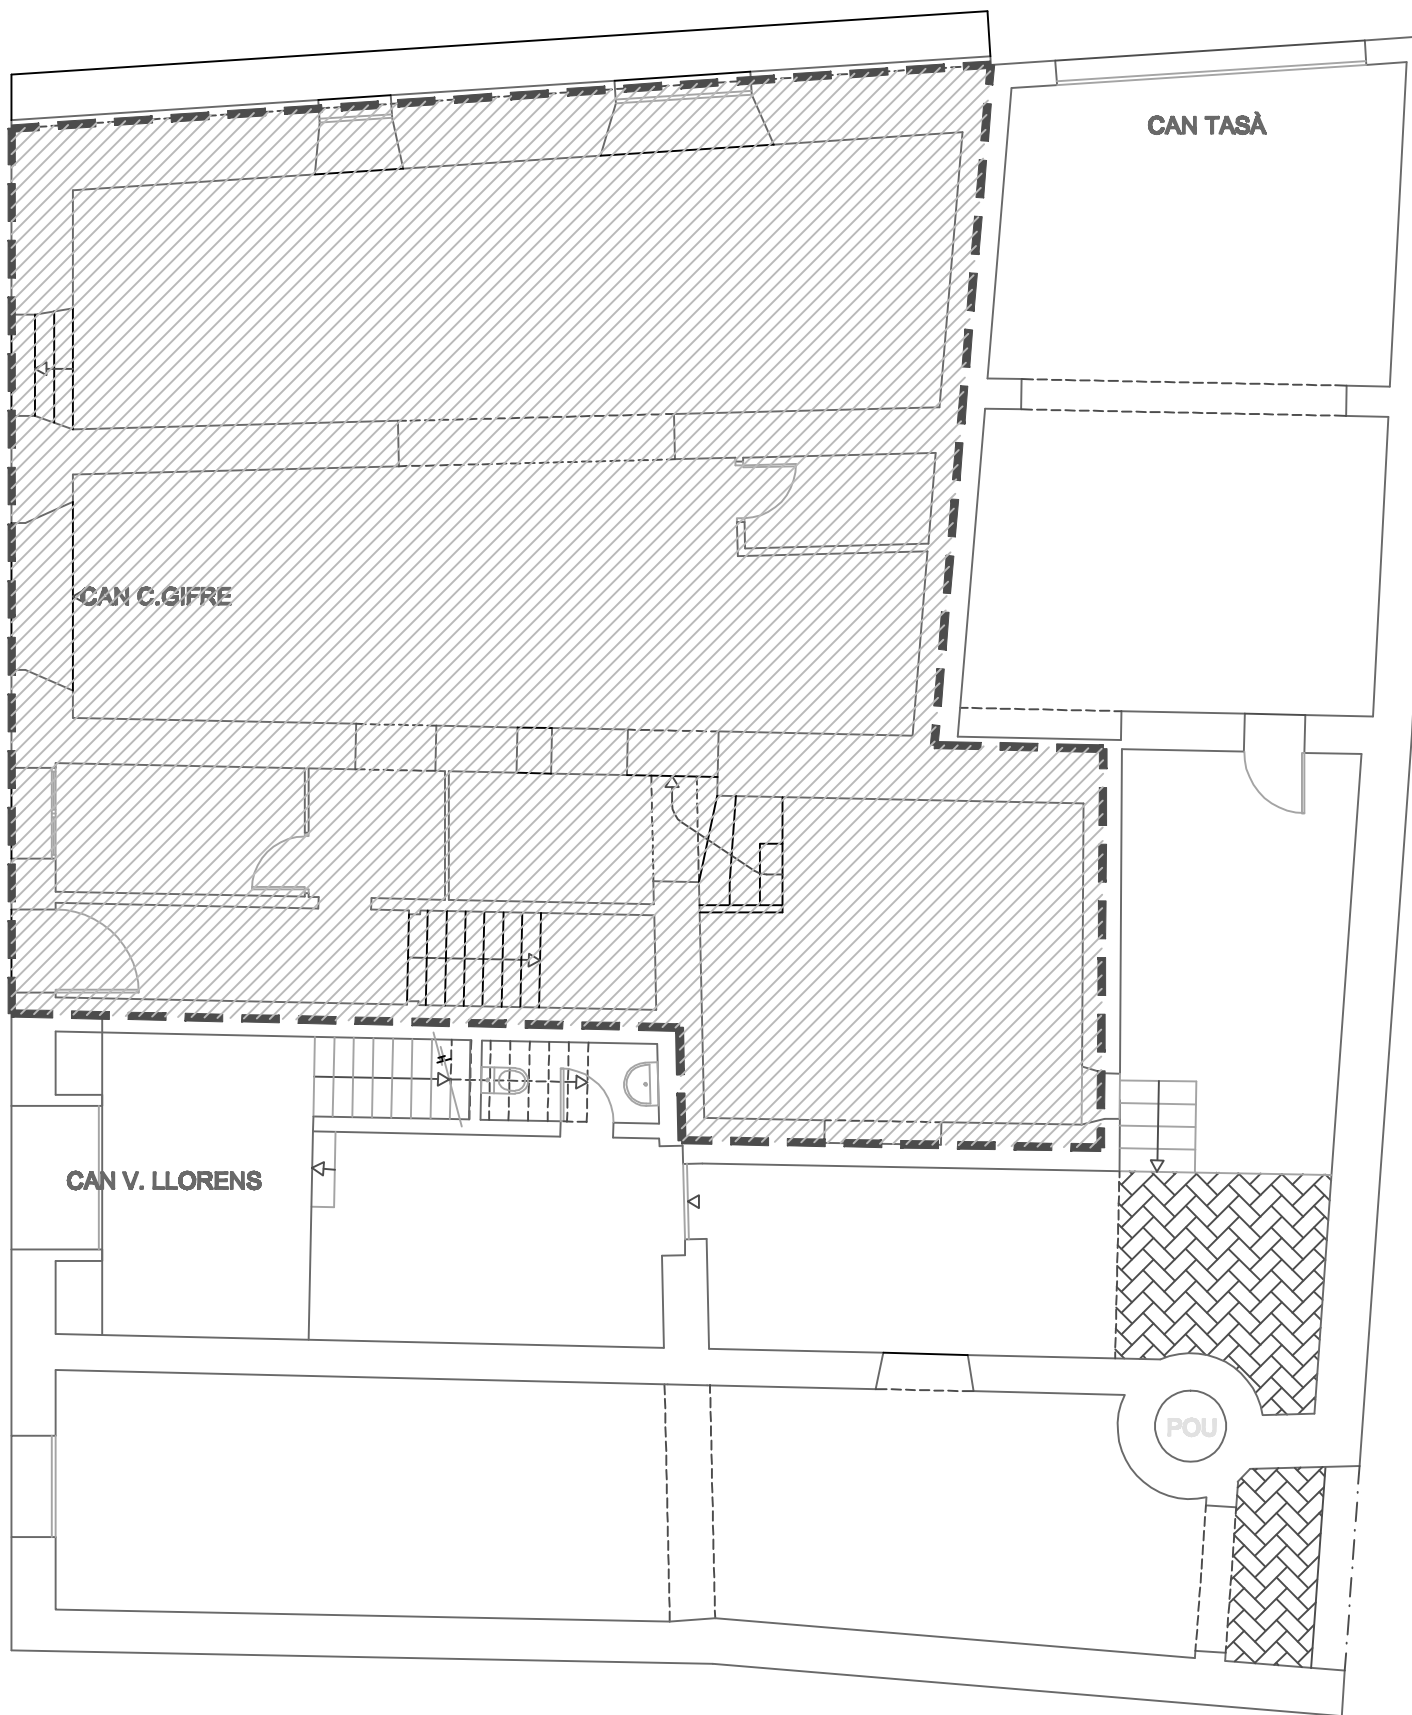

PLANTA BAIXA E:1/100